ΤΟΜΗ 1

Κλίμακα Υψών = 1:100

Κλίμακα Μηκών = 1:100

H = 230.00

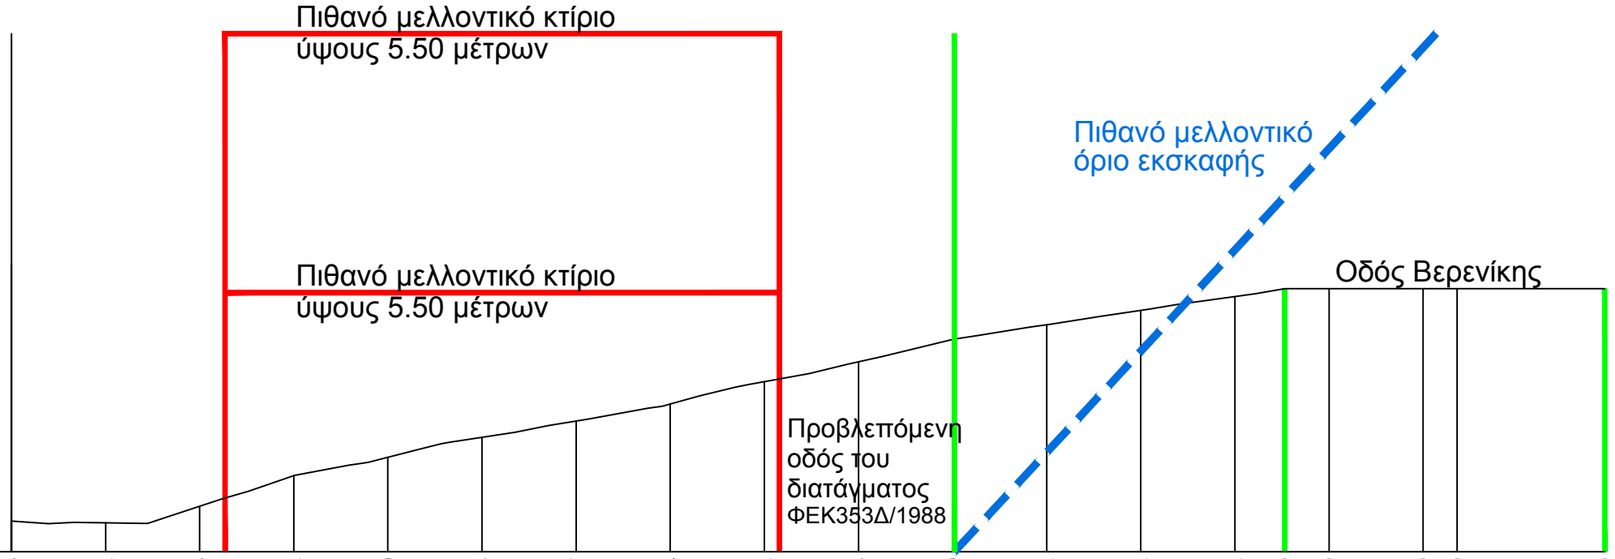

ΥΨΟΜΕΤΡΑ ΕΔΑΦΟΥΣ	230.65	230.61	230.96	231.62	232.00	232.43	232.77	233.14	233.61	234.03	234.50	234.82	235.12	235.42	235.59	235.59	235.59	235.59		235.59
ΑΠΟΣΤΑΣΕΙΣ ΑΠΟ ΑΡΧΗ	0.00	2.00	4.00	6.00	8.00	10.00	12.00	14.00	16.00	18.00	20.00	22.00	24.00	26.00	28.00	30.00	30.72			33.86
ΑΠΟΣΤΑΣΕΙΣ ΜΕΤΑΞΥ	2.00	2.00	2.00	2.00	2.00	2.00	2.00	2.00	2.00	2.00	2.00	2.00	2.00	2.00	2.00	0.72	3.14			

ΤΟΜΗ 2

Κλίμακα Υψών = 1:100

Κλίμακα Μηκών = 1:100

H = 230.00

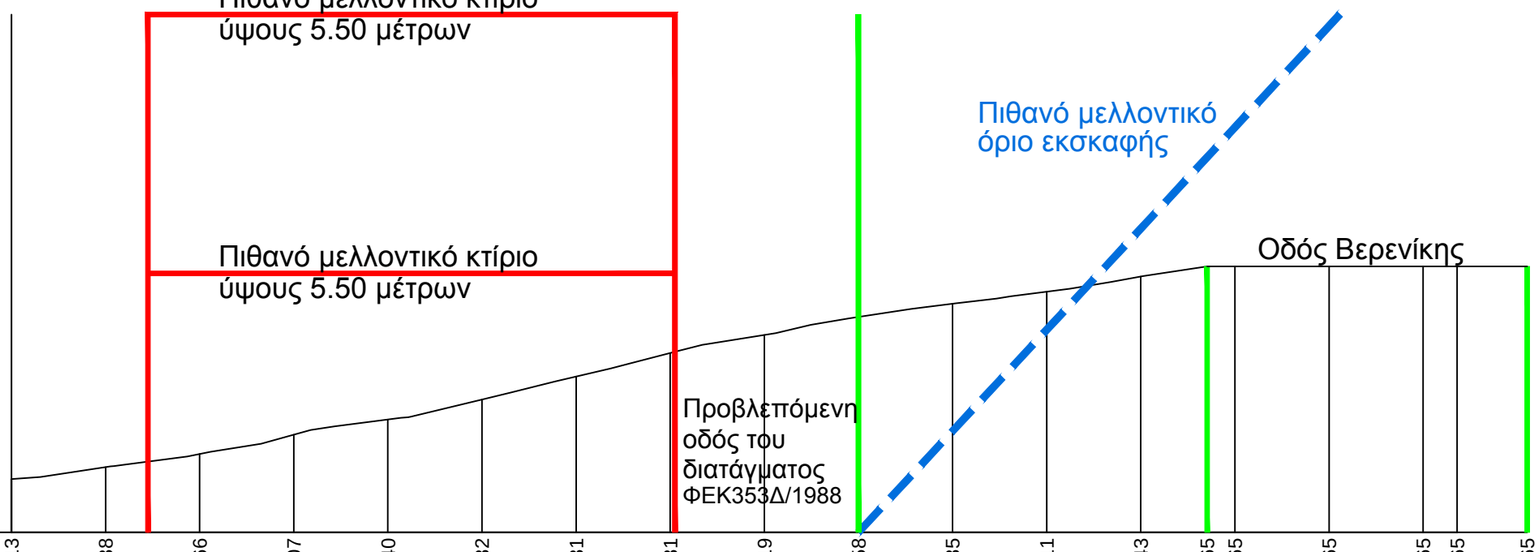

ΥΨΟΜΕΤΡΑ ΕΔΑΦΟΥΣ	231.13	231.38	231.66	232.07	232.40	232.82	233.31	233.81	234.19	234.58	234.85	235.11	235.43	235.65	235.65	235.65	235.65	235.65		235.65
ΑΠΟΣΤΑΣΕΙΣ ΑΠΟ ΑΡΧΗ	0.00	2.00	4.00	6.00	8.00	10.00	12.00	14.00	16.00	18.00	20.00	22.00	24.00	26.00	28.00	30.00	30.72			32.21
ΑΠΟΣΤΑΣΕΙΣ ΜΕΤΑΞΥ	2.00	2.00	2.00	2.00	2.00	2.00	2.00	2.00	2.00	2.00	2.00	2.00	2.00	2.00	2.00	0.72	1.49			